


Rzut parteru - KONCEPCJA

skala 1:100

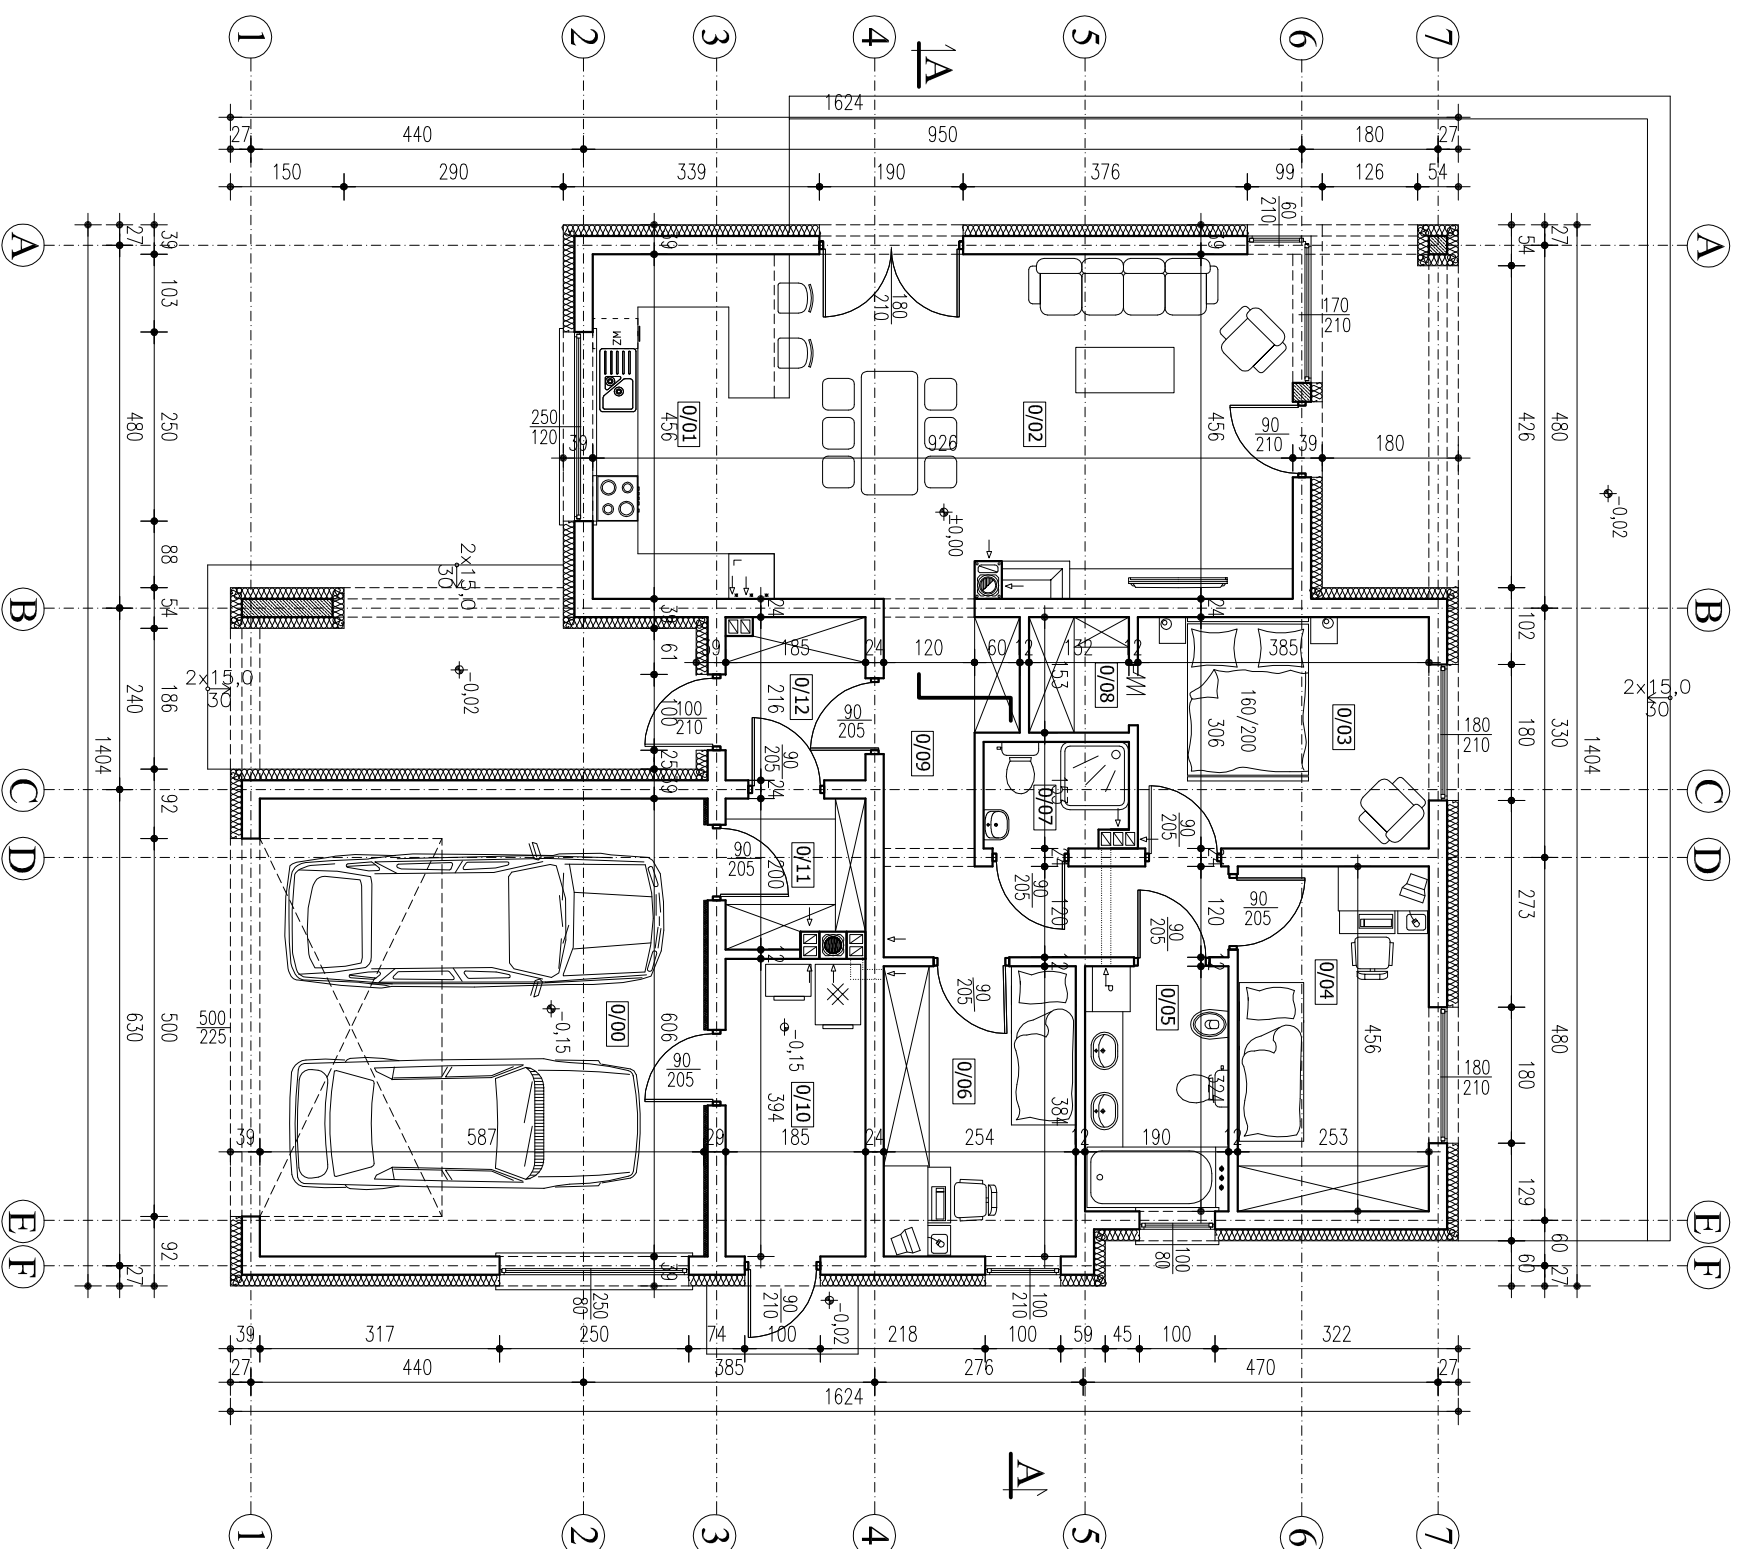

PARTER - zestawienie powierzchni pomieszczeń			
Nr pomieszczenie	posadzka	powierzchnia (użytkowa/usługowa)	pow. podłogi
0/01 KUCHNIA	terakota	11,86m ²	
0/02 SALON+JAD.	panele podł.	30,19m ²	
0/03 SYPIALNIA	panele podł.	11,78m ²	
0/04 SYPIALNIA	panele podł.	11,54m ²	
0/05 ŁAZIENKA	terakota	6,16m ²	
0/06 SYPIALNIA	panele podł.	9,75m ²	
0/07 WC	terakota	2,61m ²	
0/08 GARDEROBA	terakota	2,02m ²	
0/09 KORYTARZ	terakota	9,43m ²	
0/10 KOTŁOWNIA	terakota	7,29m ²	
0/11 GARDEROBA	terakota	3,49m ²	
0/12 WIATROLAP	terakota	3,91m ²	
Razem powierzchnia użyt. i usług.:		Σ= 110,03m ²	
0/00 GARAŻ	terakota	35,57m ²	