



Elewacje - KONCEPCJA

skala 1:100


Elewacja frontowa

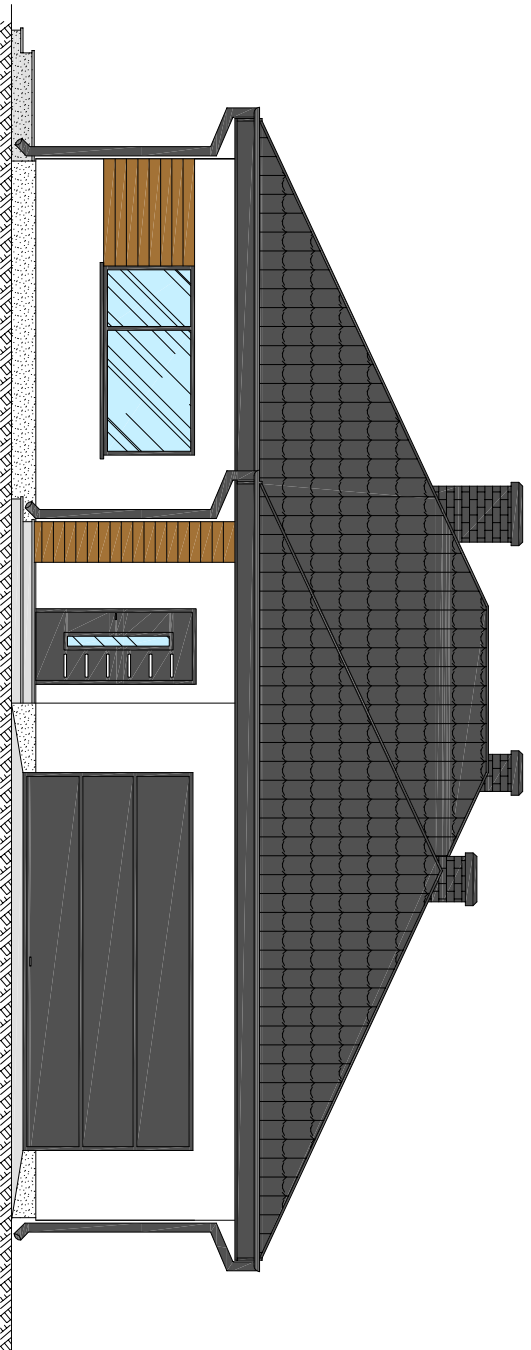

Elewacja boczna prawa

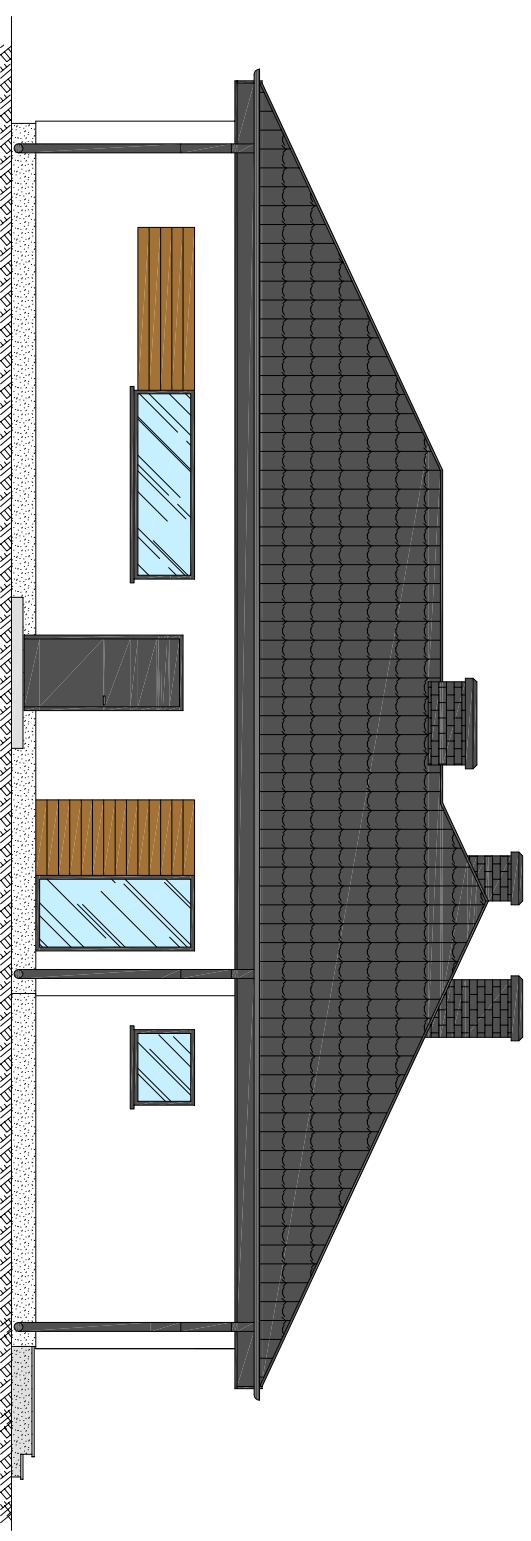

Elewacja tylna

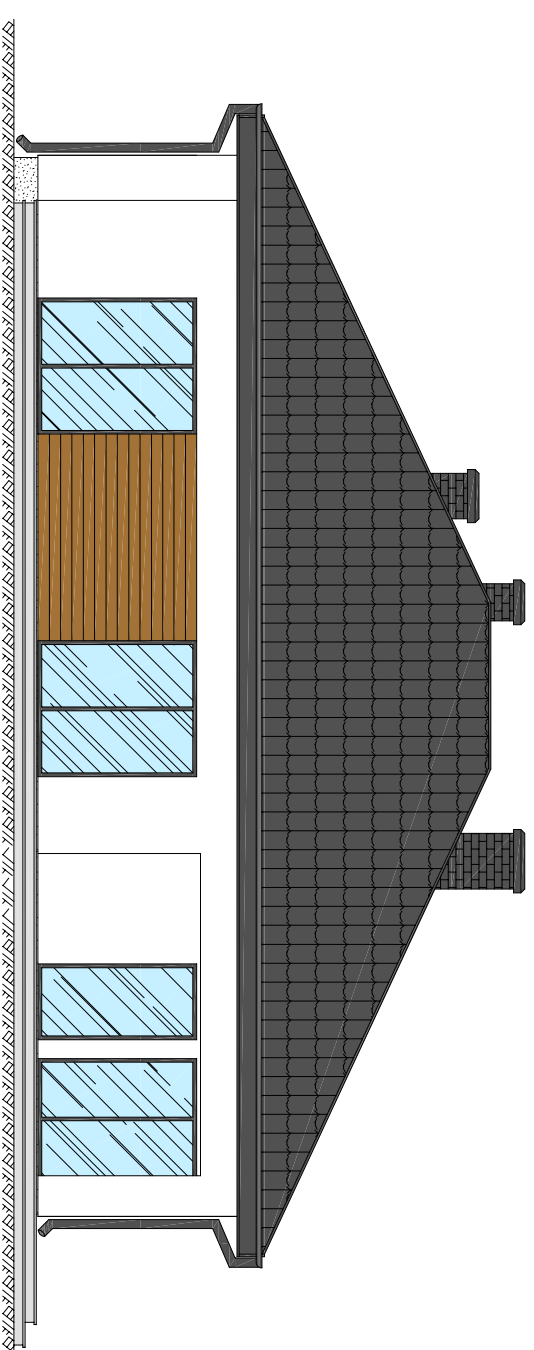

Elewacja boczna lewa

